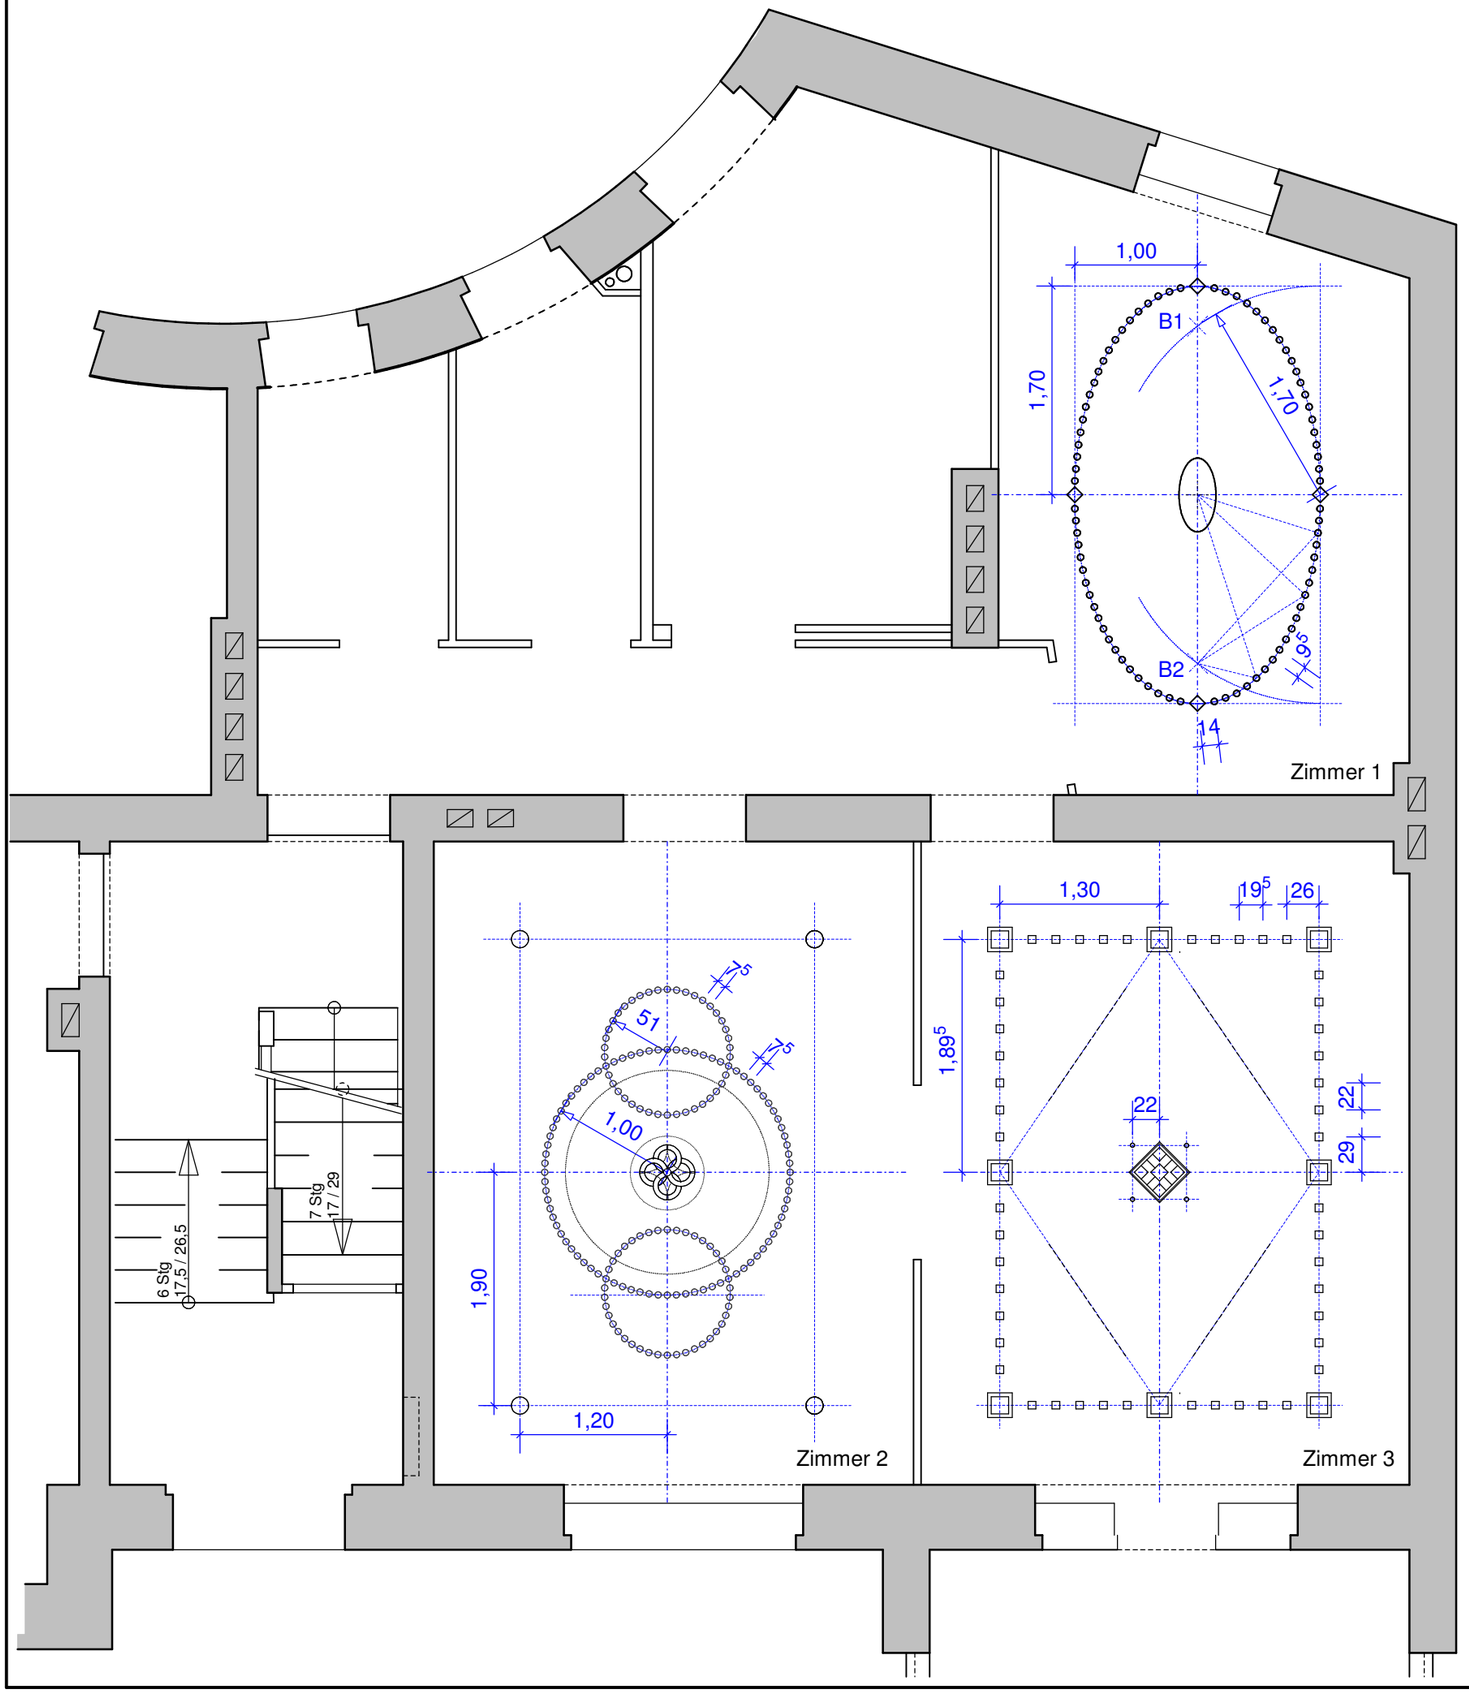


Stuckliste:

Zimmer 1

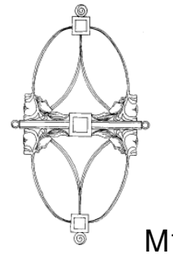
Mittelrosette:	Typ M1	=	1 Stück
Spiegel:	Typ SP3	=	80 Stück
Achspunkte:	Typ AP1	=	4 Stück

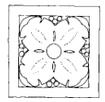
Zimmer 2

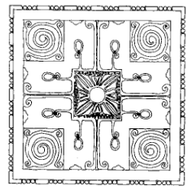
Mittelrosette:	Typ M2	=	1 Stück
Spiegel:	Typ SP1	=	164 Stück
Eckrosetten:	Typ AP3	=	4 Stück

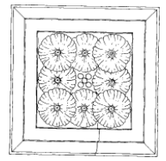
Zimmer 3

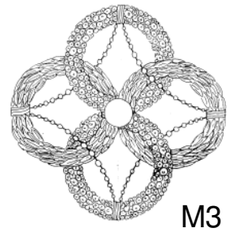
Mittelrosette:	Typ M3	=	1 Stück
Spiegel:	Typ AP1	=	48 Stück
Achspunkte:	Typ AP2	=	8 Stück

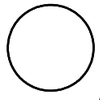

M1


AP1

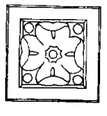

M2


AP2

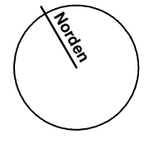

M3


AP3


SP1


SP2


SP3

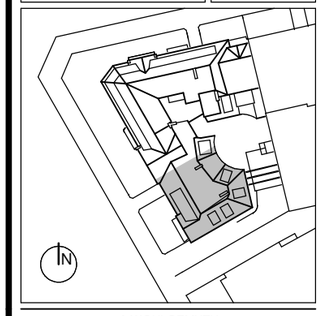


LEGENDE:

- ALLE MASZE SIND AM BAU ZU PRÜFEN
- ALLE MASZE SIND ROHBAUMASZE
- UNSTIMMIGKEITEN SIND DER BAULEITUNG UNVERZÜGLICH VOR AUSFÜHRUNGSBEGINN MITZUTEILEN
- ZUR AUSFÜHRUNG SIND NUR VON DER BAULEITUNG ABGEZEICHNETE PLÄNE ZUGELASSEN
- FÜR DIE MASZHALTIGKEIT DER AUSGEFÜHRTEN BAUTEILE HAFTET ALLEIN DIE AUSFÜHRENDE FIRMA
- DIE VOLLSTÄNDIGEN SYMBOLE, ZEICHEN UND ABKÜRZUNGEN **SIEHE LEGENDE 1:50** PLANUNG

ÄNDERUNG:	NAME	DATUM	INDEX

HAUS PIETZ
REKONSTRUKTION DACH & FASSADE / DACHAUSBAU



ARCHITEKT: A.WOHLGEMUTH DIPL.-ING. ARCHITEKT
Büro für Architektur und Baudokumentation
FRIEDRICH-ENGELS-STRASSE 42
AUFGANG PLATANENSTRASSE
13156 BERLIN - NIEDERSCHÖNHAUSEN
TEL.: 477 50 71-0 FAX.: 477 50 71-1
eMail: Arne.Wohlgemuth@t-online.de

BAUHERR: Erbengem. Karl Pietz
vertreten durch:
Ursula Wohlgemuth
TOLLENSESTRASSE 52
14167 BERLIN - ZEHLENDORF
TEL.: 817 33 42 FAX.: 847 28 45-3

PROJEKT: Haus PIETZ
FRIEDRICH-ENGELS-STRASSE 42 / ECKE PLATANENSTRASSE
13156 BERLIN - NIEDERSCHÖNHAUSEN

PLANUNGSPHASE: **Ausführungsplanung**
BLATT-NR.:

PLANBEZEICHNUNG: **WG I-2 Stuck**
FORMAT: **A3**

FREIGABEHINWEIS:
DATUM: 01.03.01

FREIGABE PLANUNG: DATUM:
FREIGABE BAULEITUNG: DATUM:
MASZSTAB: **1:50**

DATEINAME: Stuck
CAD-PFAD: NSH\PLAN\GEBÄUDE\LP5\WG I-2